


Anthony Fokkerweg

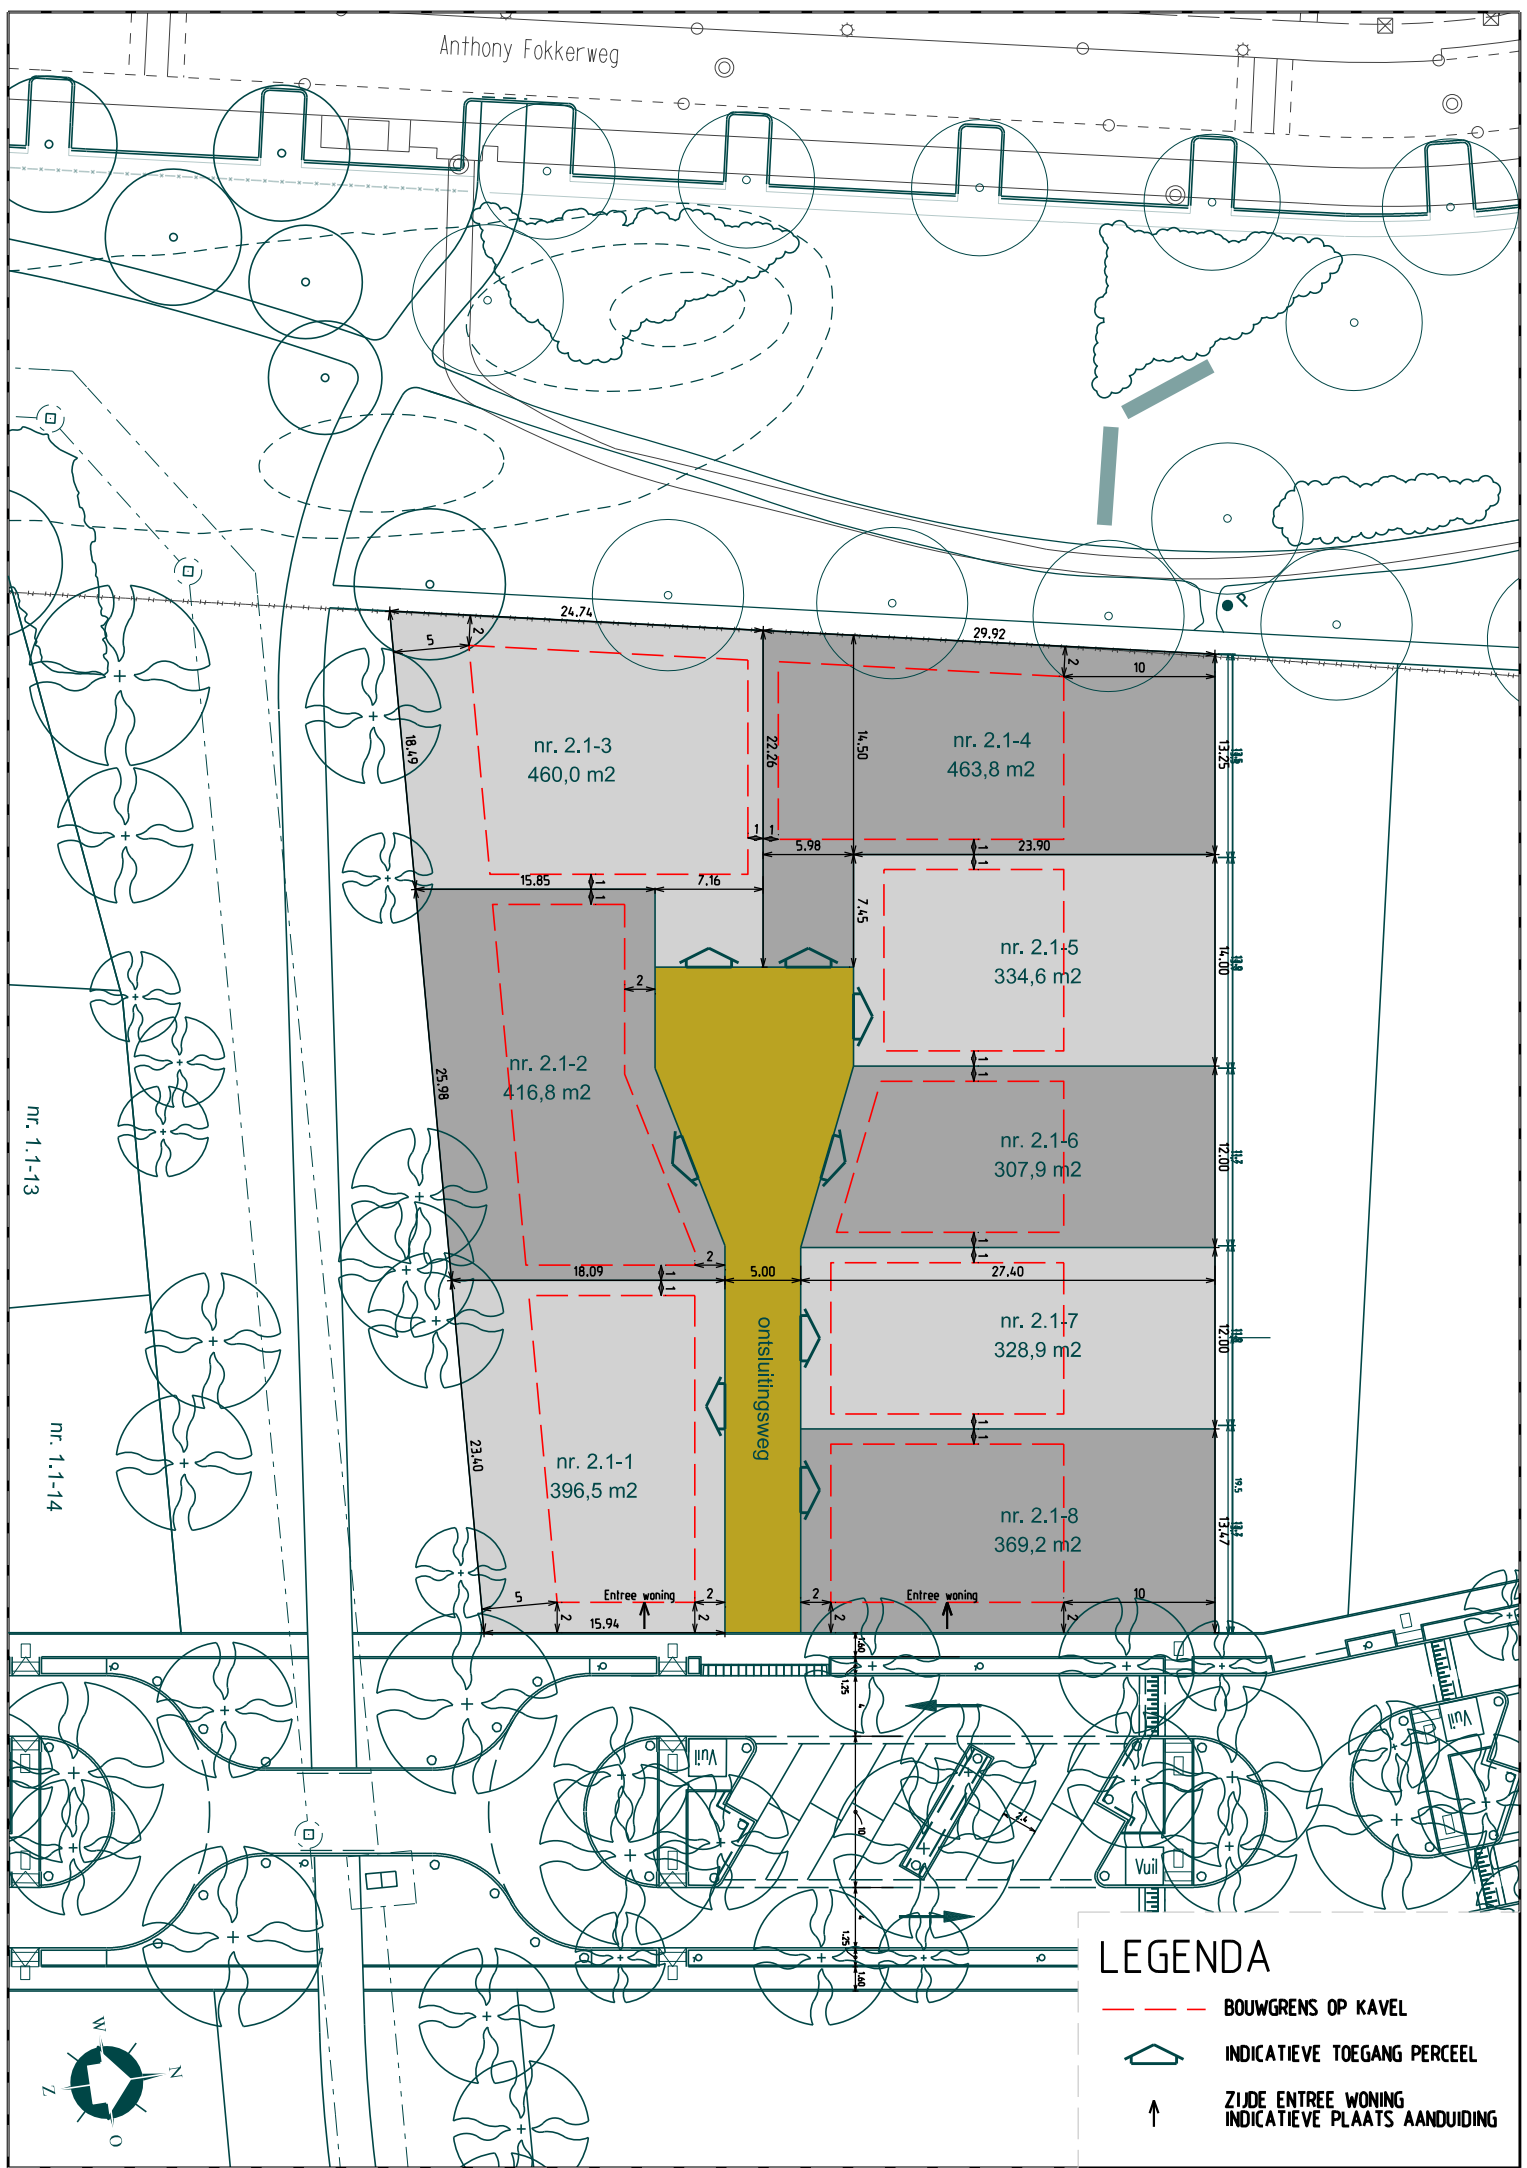

nr. 1.1-13

nr. 1.1-14

nr. 2.1-3
460,0 m2

nr. 2.1-4
463,8 m2

nr. 2.1-2
416,8 m2

nr. 2.1-5
334,6 m2

nr. 2.1-6
307,9 m2

nr. 2.1-1
396,5 m2

nr. 2.1-7
328,9 m2

nr. 2.1-8
369,2 m2

ontsluitingsweg

Entree woning

Entree woning

LEGENDA

- BOUWGRENS OP KAVEL
- INDICIEVE TOEGANG PERCEEL
- ZIJDE ENTREE WONING
INDICIEVE PLAATS AANDUIDING

